

1

2

3

4

5

6


7

8

9

10

ENTREPRISES	SEMAINE 43	SEMAINE 44
VRD (COLAS)	2	2
POSE DE PAVES (T.A.E.)	108	81026
ESPACES VERTS (ID VERDE)		
ECLAIRAGE PUBLIC (INEO)		
SLT (EIFFAGE ENERGIE)		

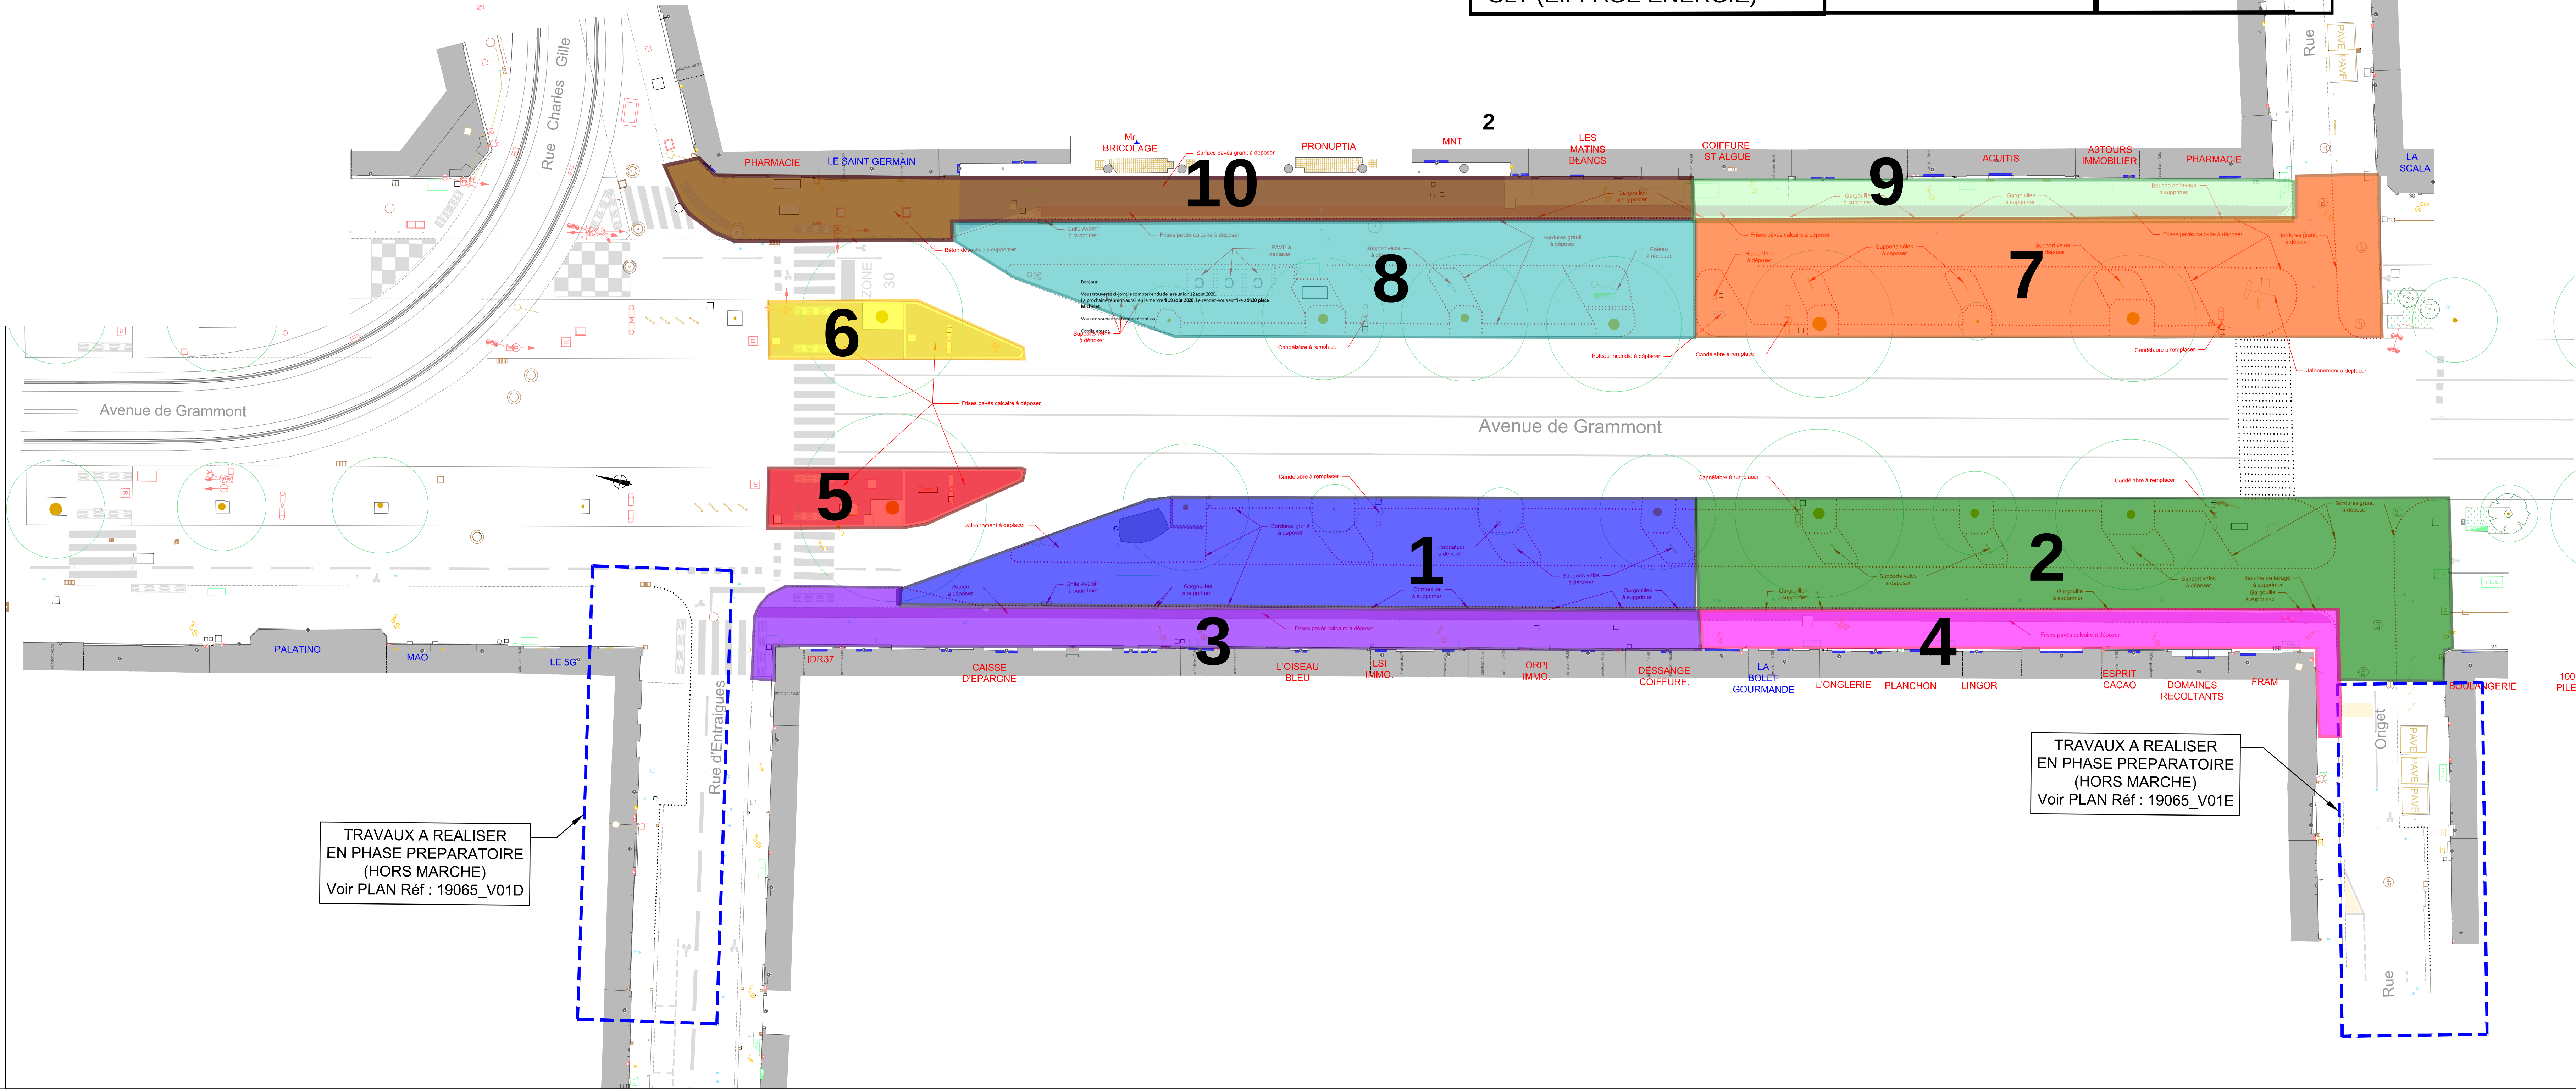

TRAVAUX A REALISER
EN PHASE PREPARATOIRE
(HORS MARCHE)
Voir PLAN Réf : 19065_V01D

TRAVAUX A REALISER
EN PHASE PREPARATOIRE
(HORS MARCHE)
Voir PLAN Réf : 19065_V01E